LAMPIRAN

Lampiran 1

DENAH GEDUNG RUSUNAWA UNIVERSITAS SILIWANGI

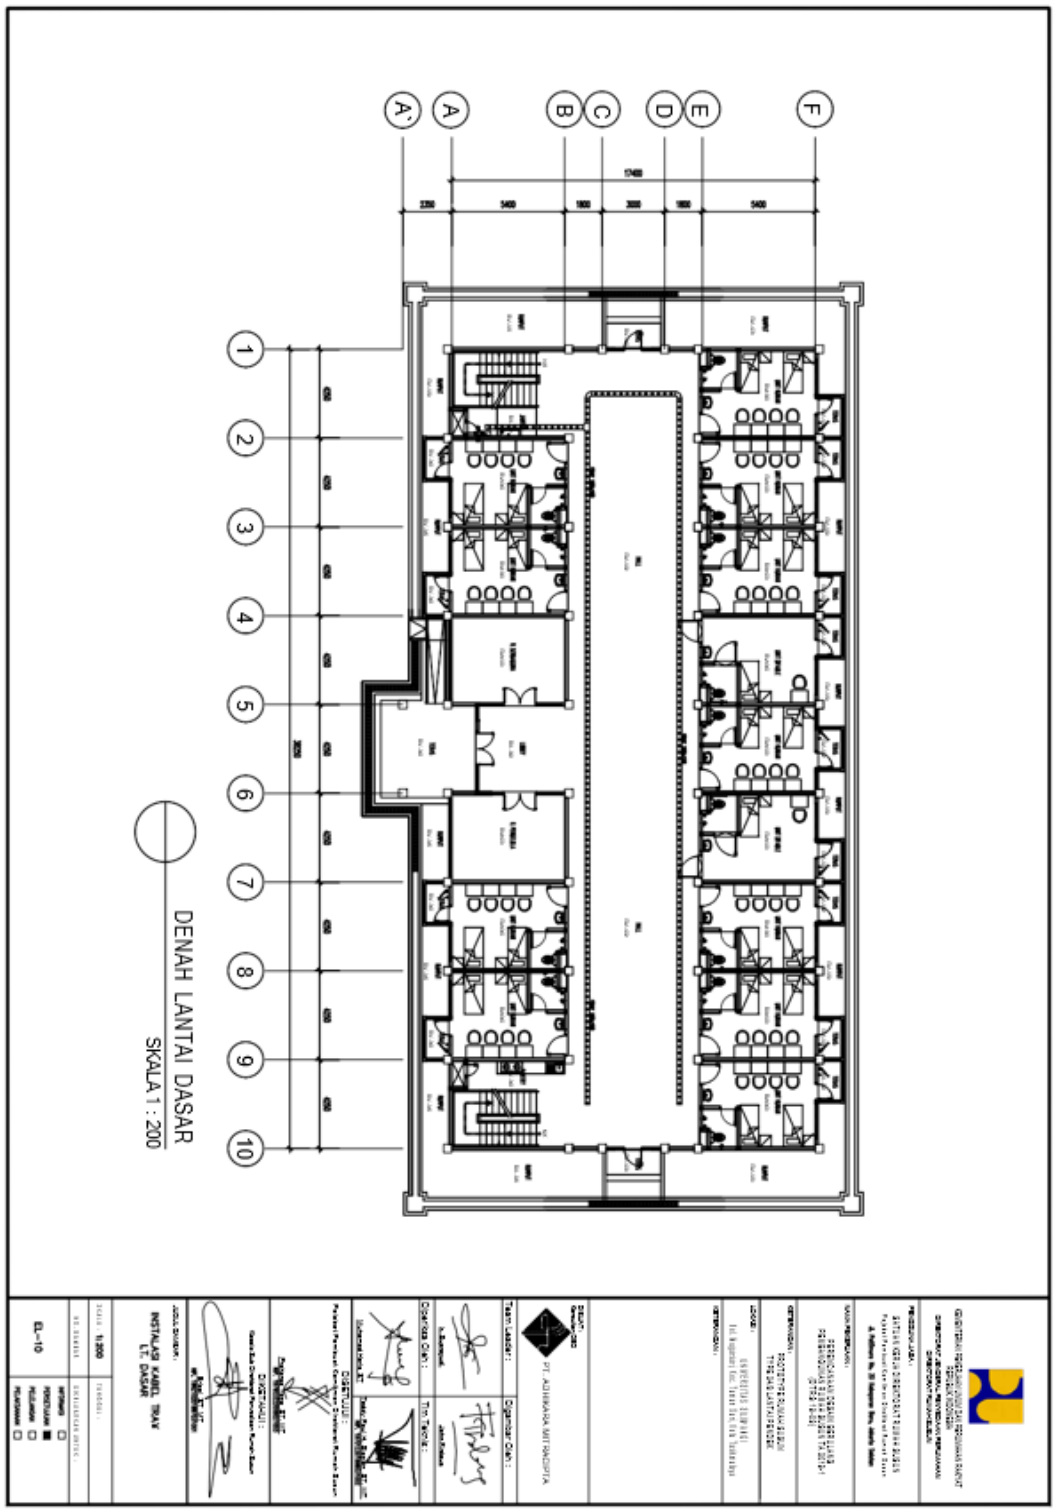

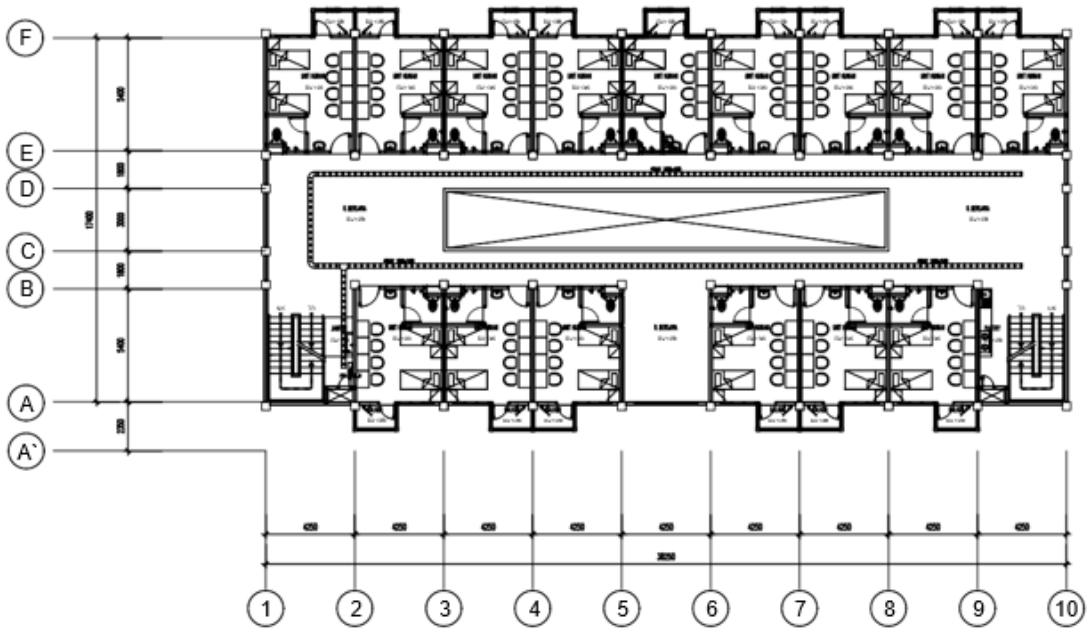

DENAH LANTAI 2 & 3

SKALA 1 : 200

KEMENTERIAN PEKERJAAN UMUM DAN PERUMAHAN RAKYAT REPUBLIK INDONESIA

DIREKTORAT JENDERAL PENYEDIAAN PERUMAHAN

DIREKTORAT RUMAH SUSUN

PENGGUNA JASA :

SATUAN KERJA DIREKTORAT RUMAH SUSUN

Pejabat Pembuat Komitmen Direktorat Rumah Susun

Jl. Pattimura No. 20 Kebayoran Baru, Jakarta Selatan

NAMA PEKERJAAN :


KETERANGAN :


LOKASI :



KETERANGAN :

DISUSUN OLEH :

PT. ADHIKARA METRACIPTA

Team Leader :	Digambar Oleh :
Ir. Sumiyati	Jefri Rizkiana
Diperiksa Oleh :	Tim Teknis :
Muhammad Ikhsan, ST	Dewa Gede A. Sastra, ST, MT

DISETUJUI :

Pejabat Pembuat Komitmen Direktorat Rumah Susun

Prayudha, ST, MT

DIKETAHUI :

Kepala Sub Direktorat Perencanaan Rumah Susun

Rizal, ST, MT

JUDUL GAMBAR :

INSTALASI KABEL TRAY LT. 2 & 3

SKALA : 1:200	TANGGAL :
NO. GAMBAR :	DIPERIKSA OLEH TIM :
EL-11	INFORMASI ☐ PERSETUJUAN ■ PELELANGAN ☐ PELAKSANAAN ☐